


DEPARTAMENTO
TIPO CA-1

DISPONIBILIDAD

C-101 \$11,220,000

*C-501 \$10,810,000

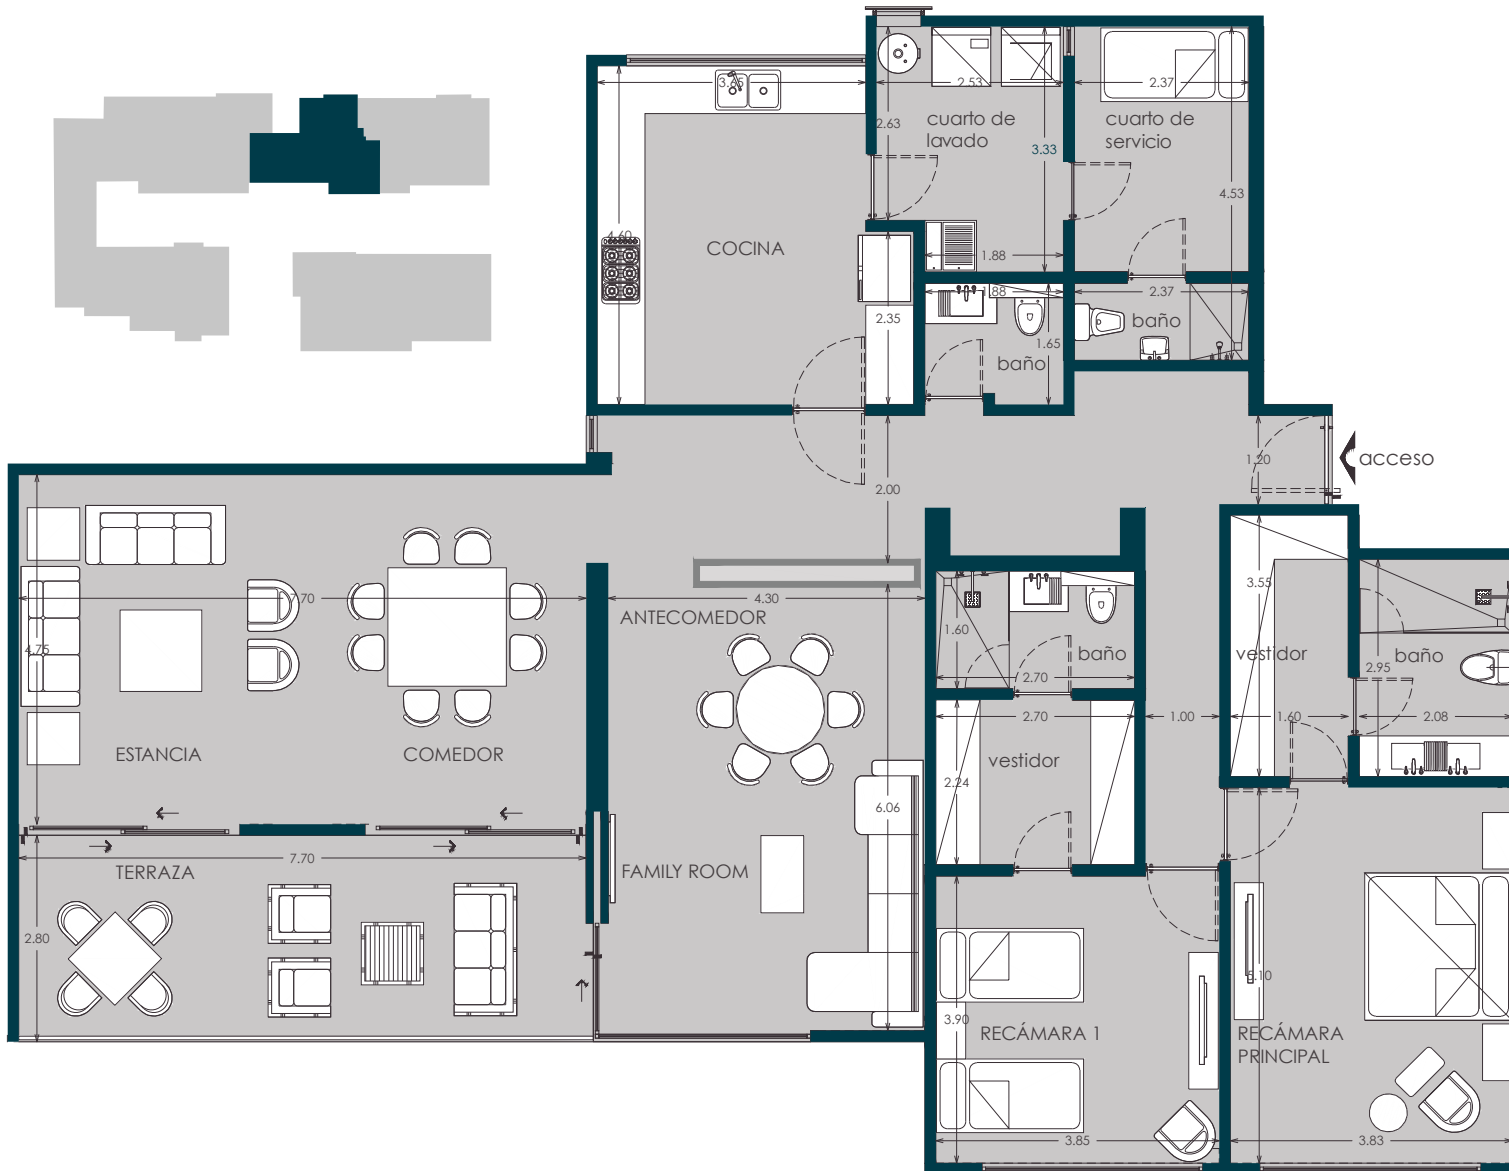

199m² Habitables

- 2 Recámaras
- Family Room
- Terraza
- 2 Estacionamientos
- Cuarto de Servicio
- Bodega

* Departamentos sin acabados, en obra blanca

☎ 1520 2040

☎ 55 8078 8357

MEXIHOME.COM